

Visura per immobile

Situazione degli atti informatizzati al 04/05/2012

Dati della richiesta	Comune di MANTOVA (Codice: E897)
Catasto Fabbricati	Provincia di MANTOVA
Unità immobiliare	Foglio: 28 Particella: 32 Sub.: 303

N.	DATI IDENTIFICATIVI				DATI DI CLASSAMENTO				DATI DERIVANTI DA		
	Sezione Urbana	Foglio	Particella	Sub	Zona Cens.	Micro Zona	Categoria	Classe		Consistenza	Rendita
1		28	32	303			A/3	4	4,5 vani	Euro 406,71 L. 787.500	VARIAZIONE del 07/05/1998 n. B01551 .1/1998 in atti dal 07/05/1998 ATRIBUZIONE RENDITA
Indirizzo		PIAZZA STRETTA n. CM piano: 2;									
Notifica				Partita		686		Mod.58			
Annotazioni		classamento proposto e validato (D.M. 701/94)									



INTESTATO

COMUNE DI MANTOVA		DATI ANAGRAFICI		CODICE FISCALE		DIRITTI E ONERI REALI	
N.	1			00189800204		(1) Proprieta per 1000/1000	




netria di u.i.u. in Comune di MANTOVA via PIAZZA STRETTA civ.

PIANTA PIANO *Tasca*

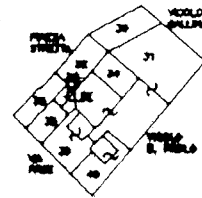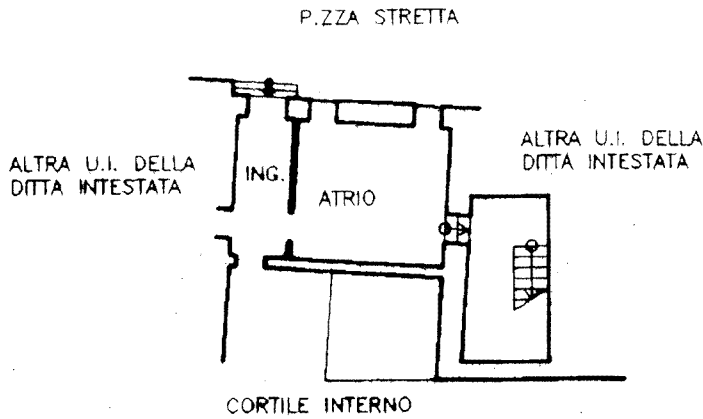


PLANIMETRIA GENERALE
SCALA 1:2000
FG. 28 MAPP. 30, 31, 32
34, 35, 36
37, 39

PIANTA PIANO SOFFITTE
facendo

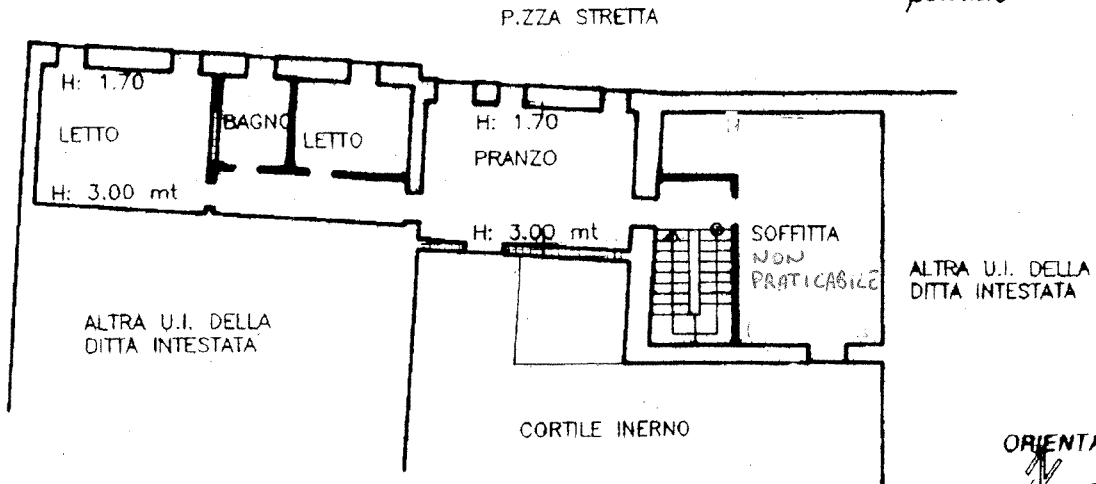

ORIENTAMENTO

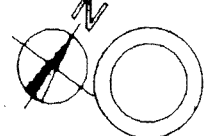

SCALA 1:200
SCALA DI I:

Dichiarazione di N.C.
Denuncia di variazione

Compilata dal **GEOMETRA**

CARLESCHI SERGIO
(Titolo, cognome e nome)

Iscritto all'albo de **GEOMETRI**

della provincia di **MANTOVA** n. **854**

data **16.01.96** Firma *[Signature]*

RISERVATO ALL'UFFICIO

1126

Identificativi catastali

F. **28**
n. **32** sub **I**
35

207