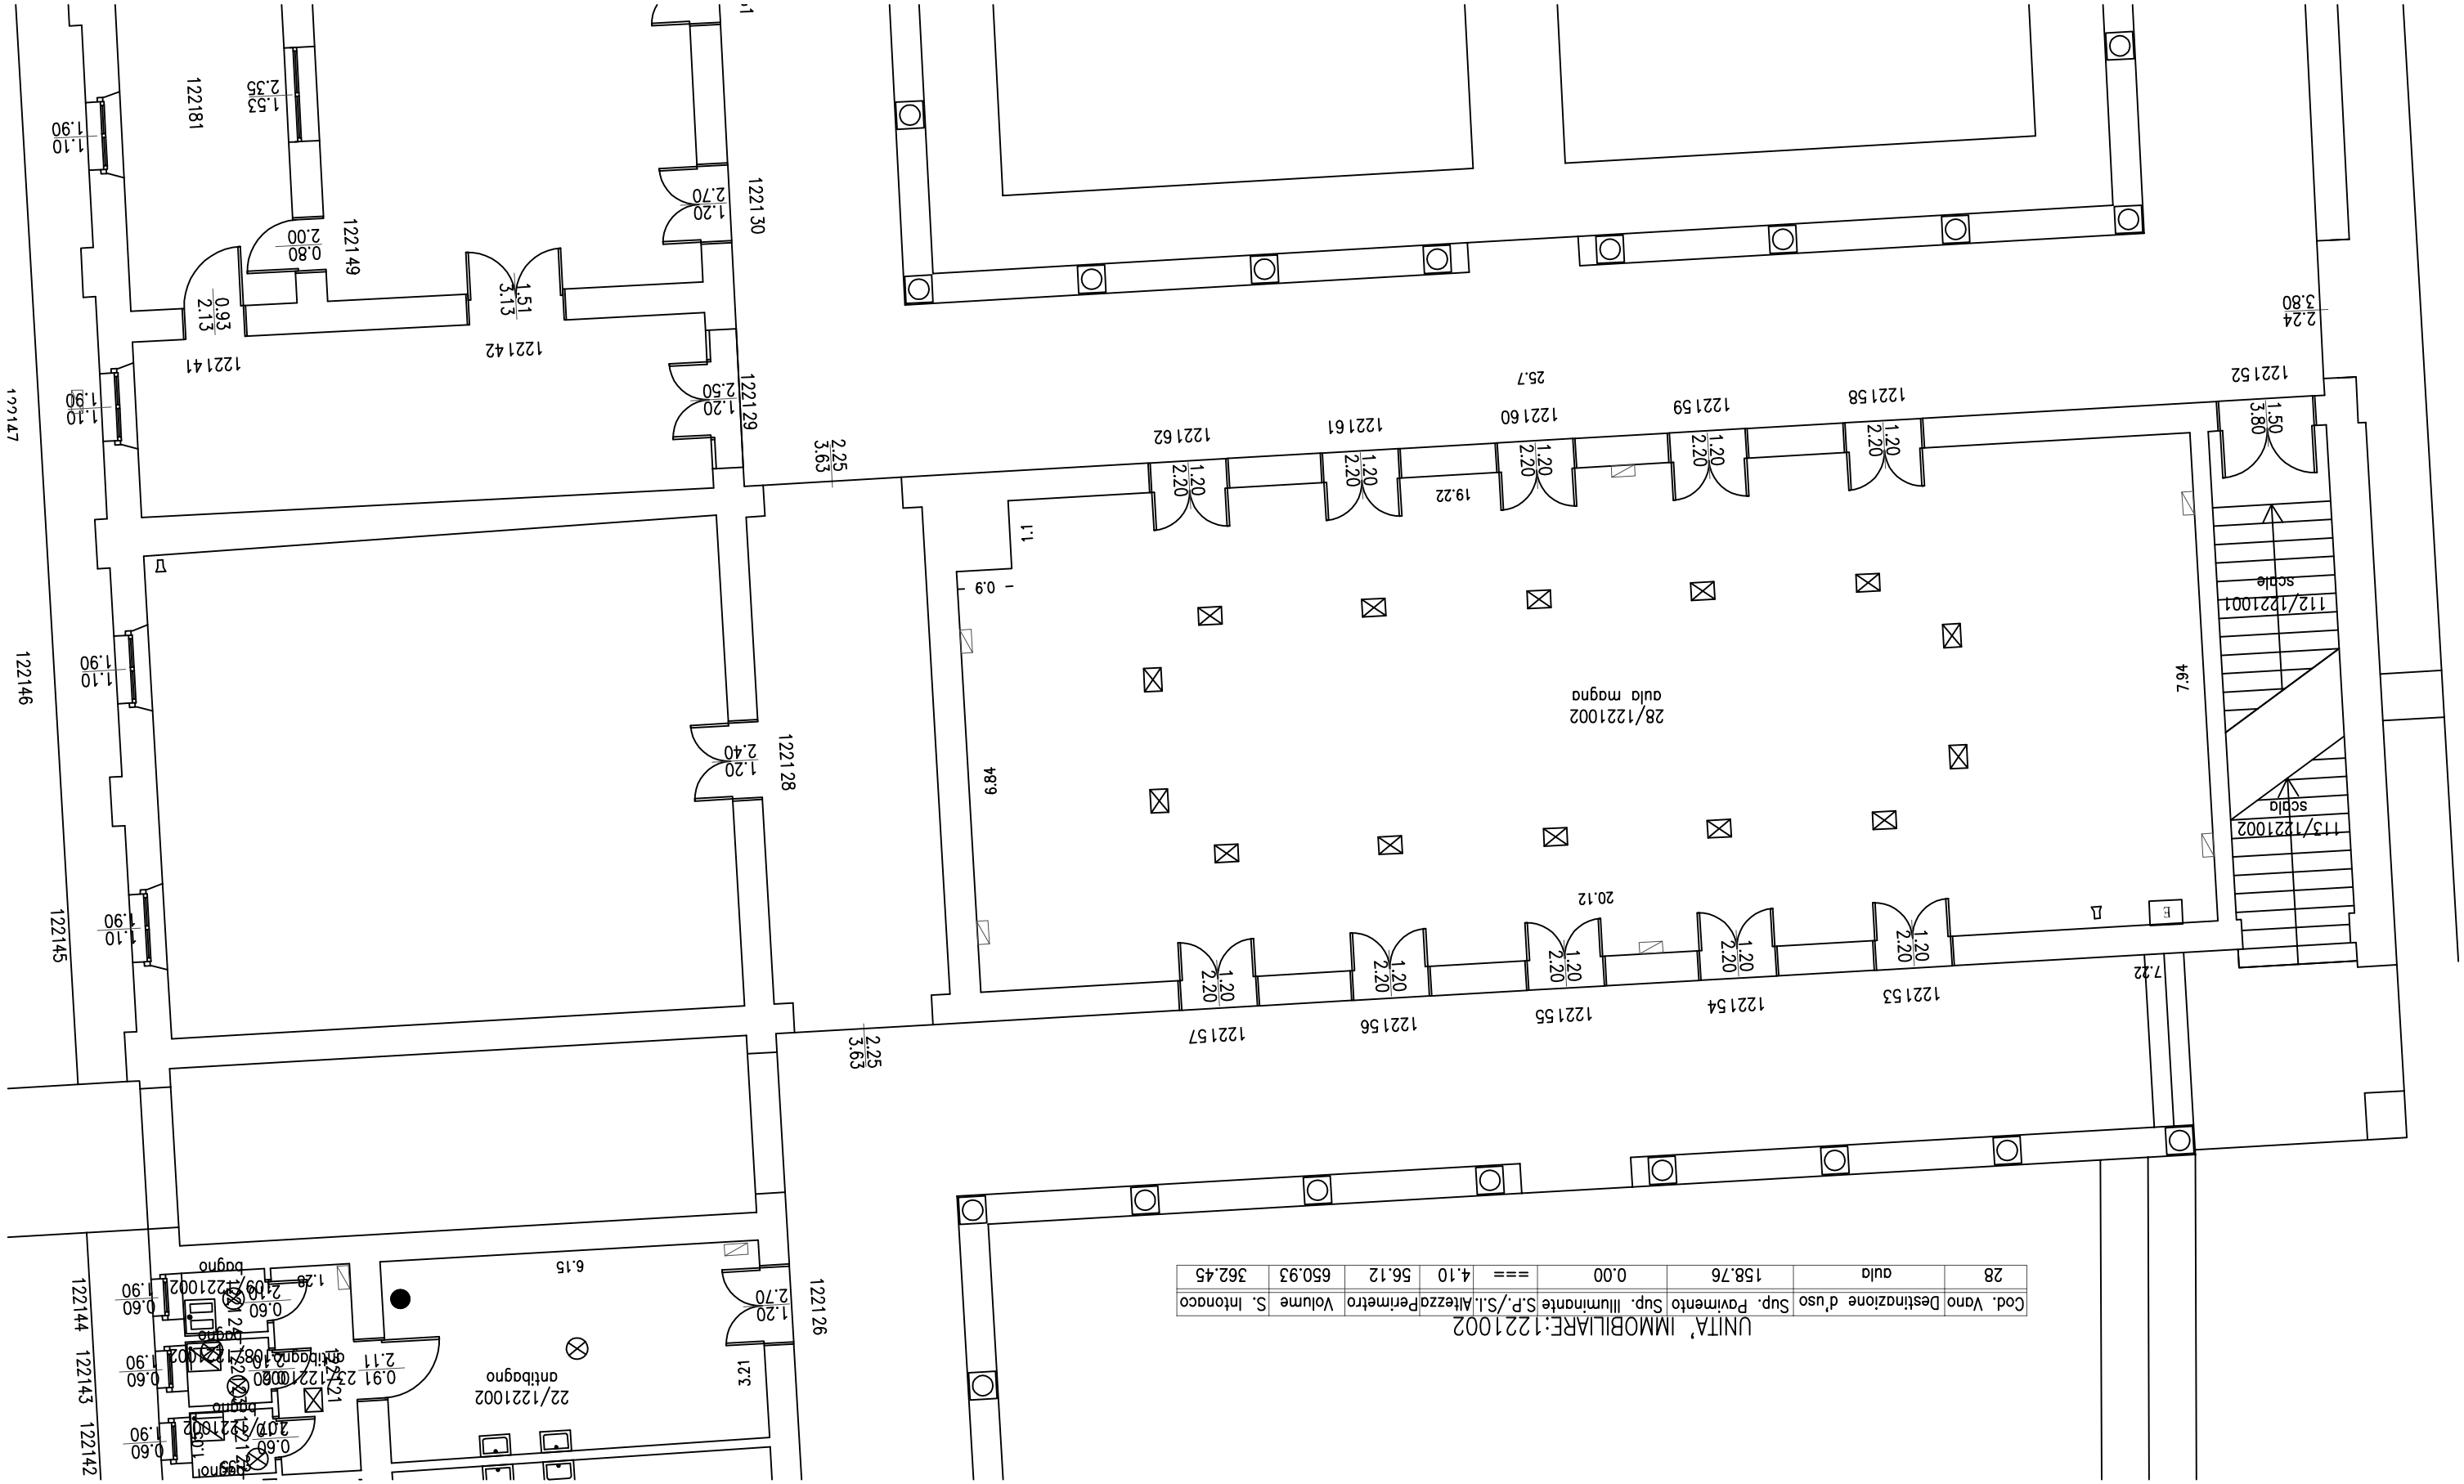

UNITA' IMMOBILIARE:1221002

Cod. Vano	Destinazione d'uso	Sup. Pavimento	Sup. Illuminante	S.P./S.I.	Altezza	Perimetro	Volume	S. Intonaco
28	aula	158.76	0.00	===	4.10	56.12	650.93	362.45