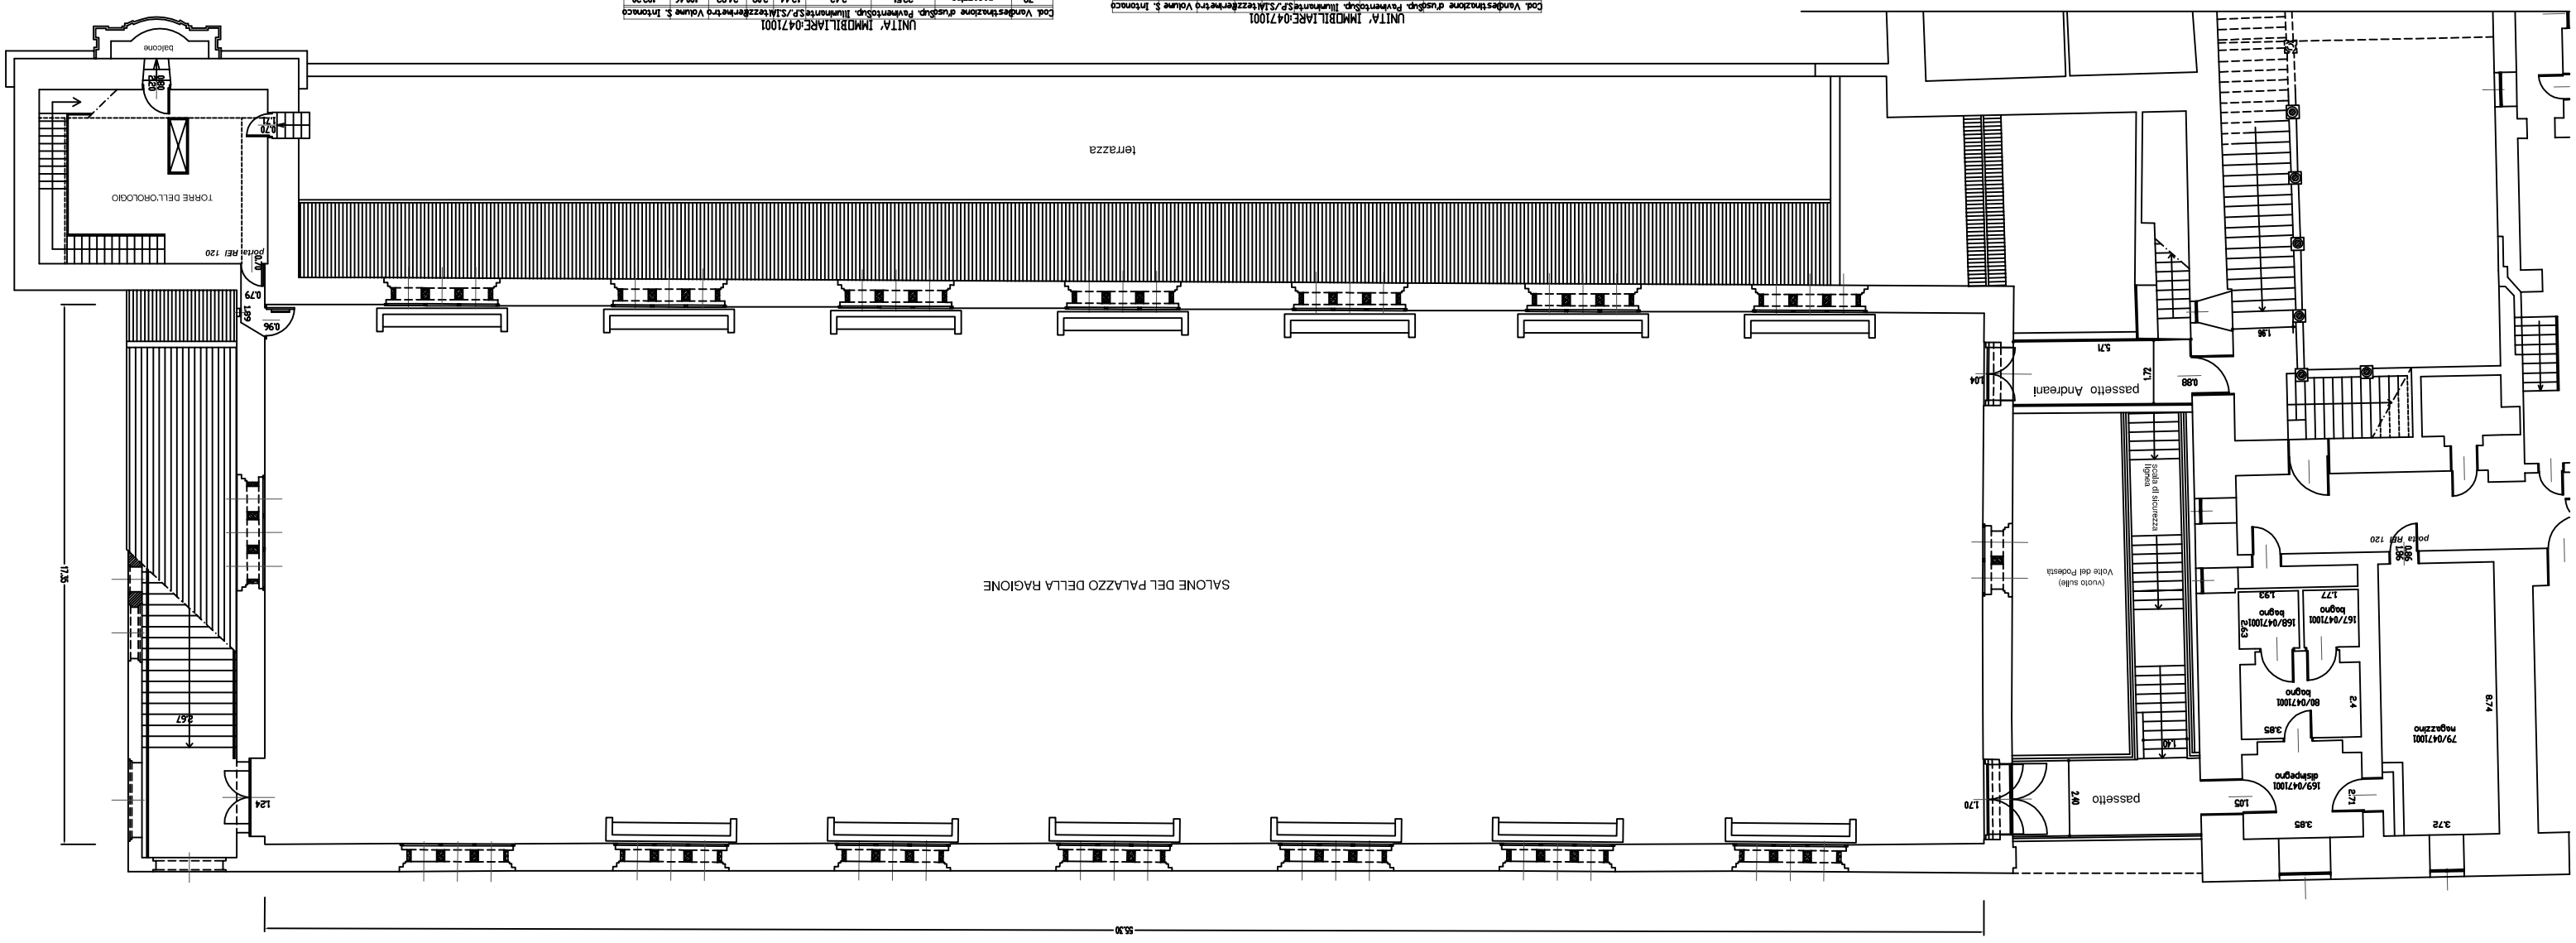

UNITA' IMMOBILIARE:0471001

Cod.	Vanghestinazione d'uso	Pavimento	Illuminante	S.P./S.M.	Altezza	Perimetro	Volume	S. Intonaco
79	magazzino	32.51	2.42	13.44	3.09	24.92	100.46	103.30
80	bagno	10.33	0.00	===	3.02	13.30	31.14	44.17
169	disimpegno	11.53	5.45	2.12	3.15	13.92	36.33	43.62
167	bagno	4.66	0.00	===	3.15	8.80	14.66	30.30
168	bagno	5.08	0.00	===	3.15	9.12	15.99	31.50
	TOTALI	64.10	7.87			70.06	198.58	252.89

UNITA' IMMOBILIARE:0471001

Cod.	Vanghestinazione d'uso	Pavimento	Illuminante	S.P./S.M.	Altezza	Perimetro	Volume	S. Intonaco
10	salone nostre	961.39	129.00	7.45	12.00	147.36	11536.68	2565.39
11	vano scala	53.49	18.94	2.83	3.10	41.35	165.83	151.04
	TOTALI	1014.88	147.94			188.71	11702.51	2716.44